




entree achter (nieuwe poort)

fietzers (ca 70 plekken) in zicht en evt onder een afdakje

hoogteverschil rond voetbalplek/bijeenkomststruimte/buitenlokaal (met stammen)

- gras/lage beplanting
- halfverharding, waarop vele stammen en wilgentenen
- verhard (tegels bestaand)
- verhard (tegels bestaand)
- hagen

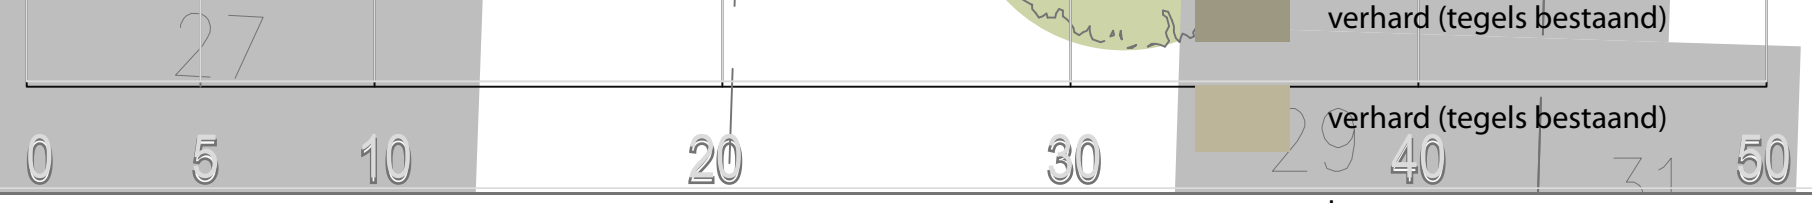

**open voortuin:**  
opgaande beplanting verwijderen

opgaande beplanting handhaven

Haag achter muur

bakfietsen parkeren

entree )

schooltuinen

Peuters: handhaven situatie

verstoppen en tuimelen

extra hagen

voetballen en bijeenkomsten

tribune

klimwand

boomstammen

schaakbord

verharde strook met watergoot

waterpomp

opslag

einde watergoot  
gedenksteen

zandbak

kiss and ride  
fietzers

eetstruiken

containers

zitplekken onder afdak

haag voor schutting en achter hek